
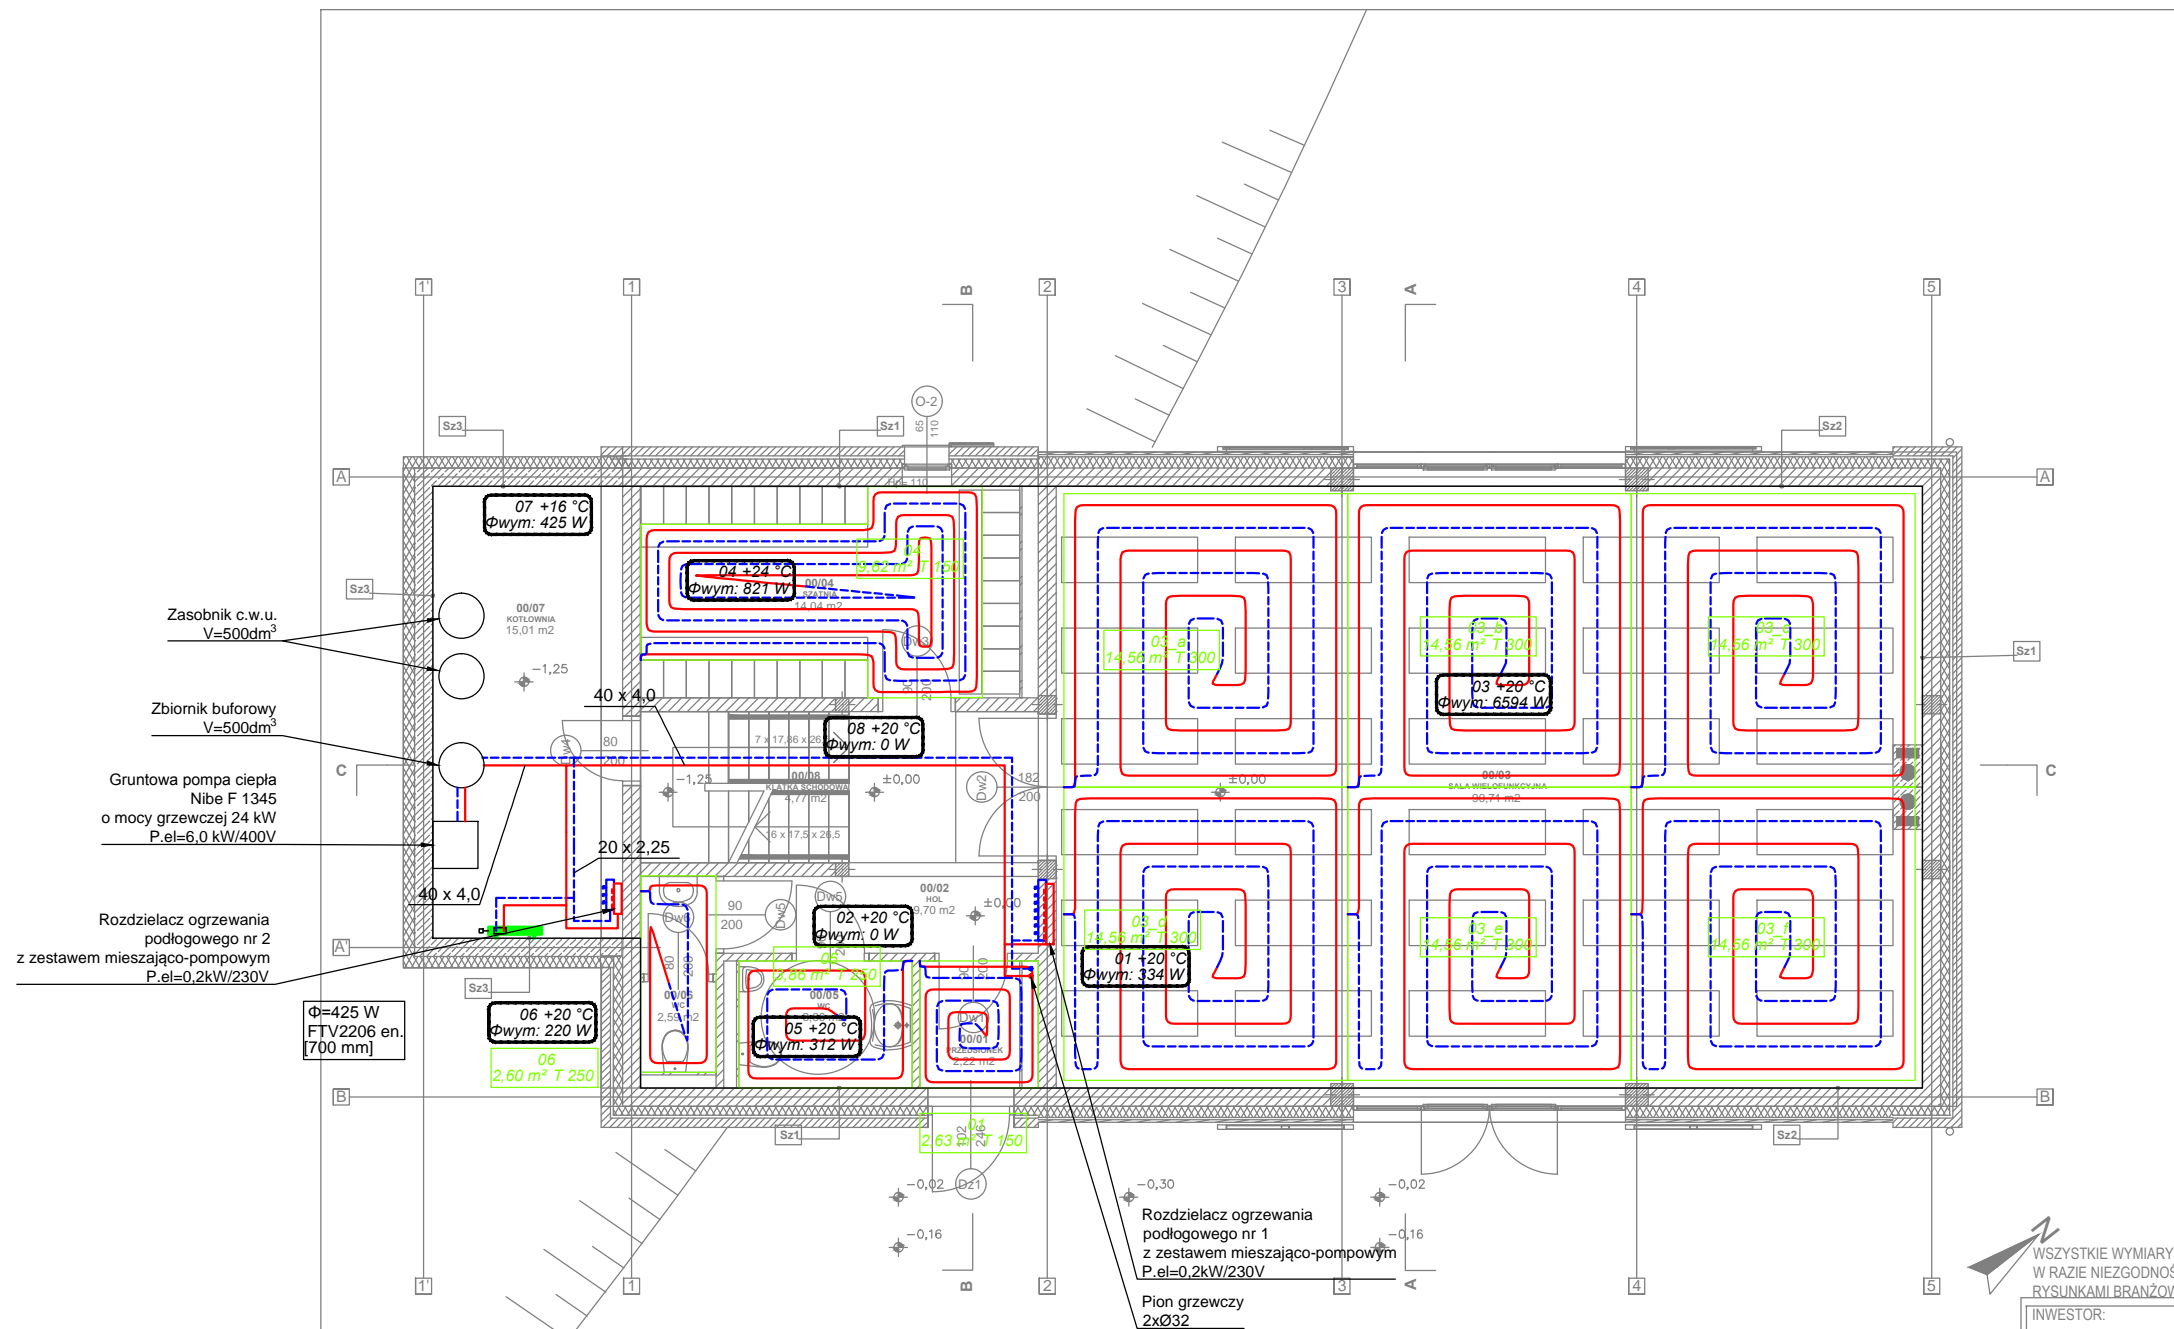


LEGENDA:

- zasilanie C.O.
- - - powrót C.O.
- • pion instalacji C.O.
- grzejnik łazienkowy drabinkowy z zaworem termostatycznym
- rozdzielnic z przepływomierzami

UWAGA:
wszystkie bruzdy ściene oraz przejścia przez ściany instalacji c.o. wykonać o wymiarach szer. 10,0cm, głębokość 6,0cm

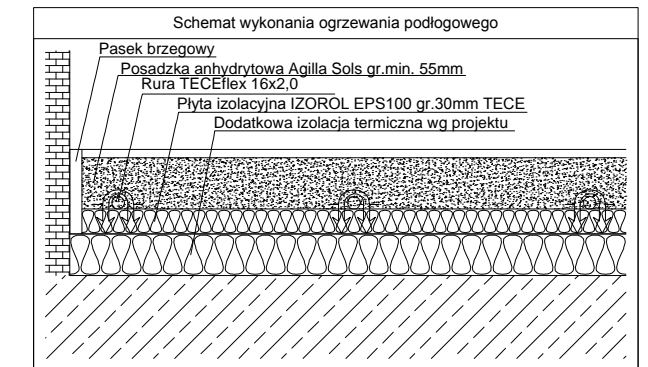

WSZYSTKIE WYMIARY NALEŻY SPRAWDZIĆ NA BUDOWIE NIE NALEŻY ODMIERZAĆ WYMIARÓW Z RYSUNKU. W RAZIE NIEZGODNOŚCI NALEŻY SKONTAKTOWAĆ SIĘ Z PROJEKTANTEM. RYSUNEK ROZPATRYWAĆ ŁĄCZNIE Z ODPOWIADAJĄCYMI MU RYSUNKAMI BRANŻOWYMI I OPISEM TECHNICZNYM.

INWESTOR:		Agnieszka Dziewolska, Lipowo 71	
INWESTYCJA:		BUDOWA BUDYNKU USŁUGOWO - MIESZKALNEGO, DZ. NR 432 W OB. LIPOWO, GMINA PIECKI	
Biuro Projektów ppwk ARCHITEKCI PRACOWNIA PROJEKTOWA WOJCIECH KOLESIŃSKI UL. OSTROROGA 2/1 60-349 POZNAŃ pracownia@ppwk-architekci.pl tel. 61 867 703	Projektował	nr uprawnień	podpis
	mgr inż. Ryszard Kaźmierczak	7131/169/P/2002	
	Opracował		
	inż. Michał Kassner		
Sprawdził			
mgr. inż. Dariusz Zdunek	WKP/169/PWOS/16		
FAZA PROJEKTU	BRANŻA		
PROJEKT BUDOWLANY		SANITARNA	
NAZWA RYSUNKU			
RZUT PRZYZIEMIA - INSTALACJA C.O.			
Data:	Skala:	Nazwa projektu	Faza
WRZESIEŃ 2018	1:100	L D S B S	
			Nr rysunku
			01
			Arkusz
			Revizja