


LEGENDA:

- kanalizacja sanitarna podposadzkowa
- kanalizacja sanitarna nadposadzkowa
- ciepła woda użytkowa
- zimna woda użytkowa
- pion wody użytkowej
- zawór kulowy odcinający
- wodomierz
- filtr siatkowy
- zawór antyskażeniowy typu EA
- bateria umywalkowa/zlewozmywakowa
- bateria prysznicowa/wannowa
- zawór kątowy do wc/pralki
- pion kanalizacji sanitarnej
- podejście kanalizacyjne Ø110
- podejście kanalizacyjne Ø50

Instalacja wody użytkowej prowadzona w podłodze, chyba że zaznaczono inaczej.

Instalacja kanalizacji podposadzkowej – minimum Ø110mm.

Instalacja kanalizacji w pomieszczeniach – zabudować.

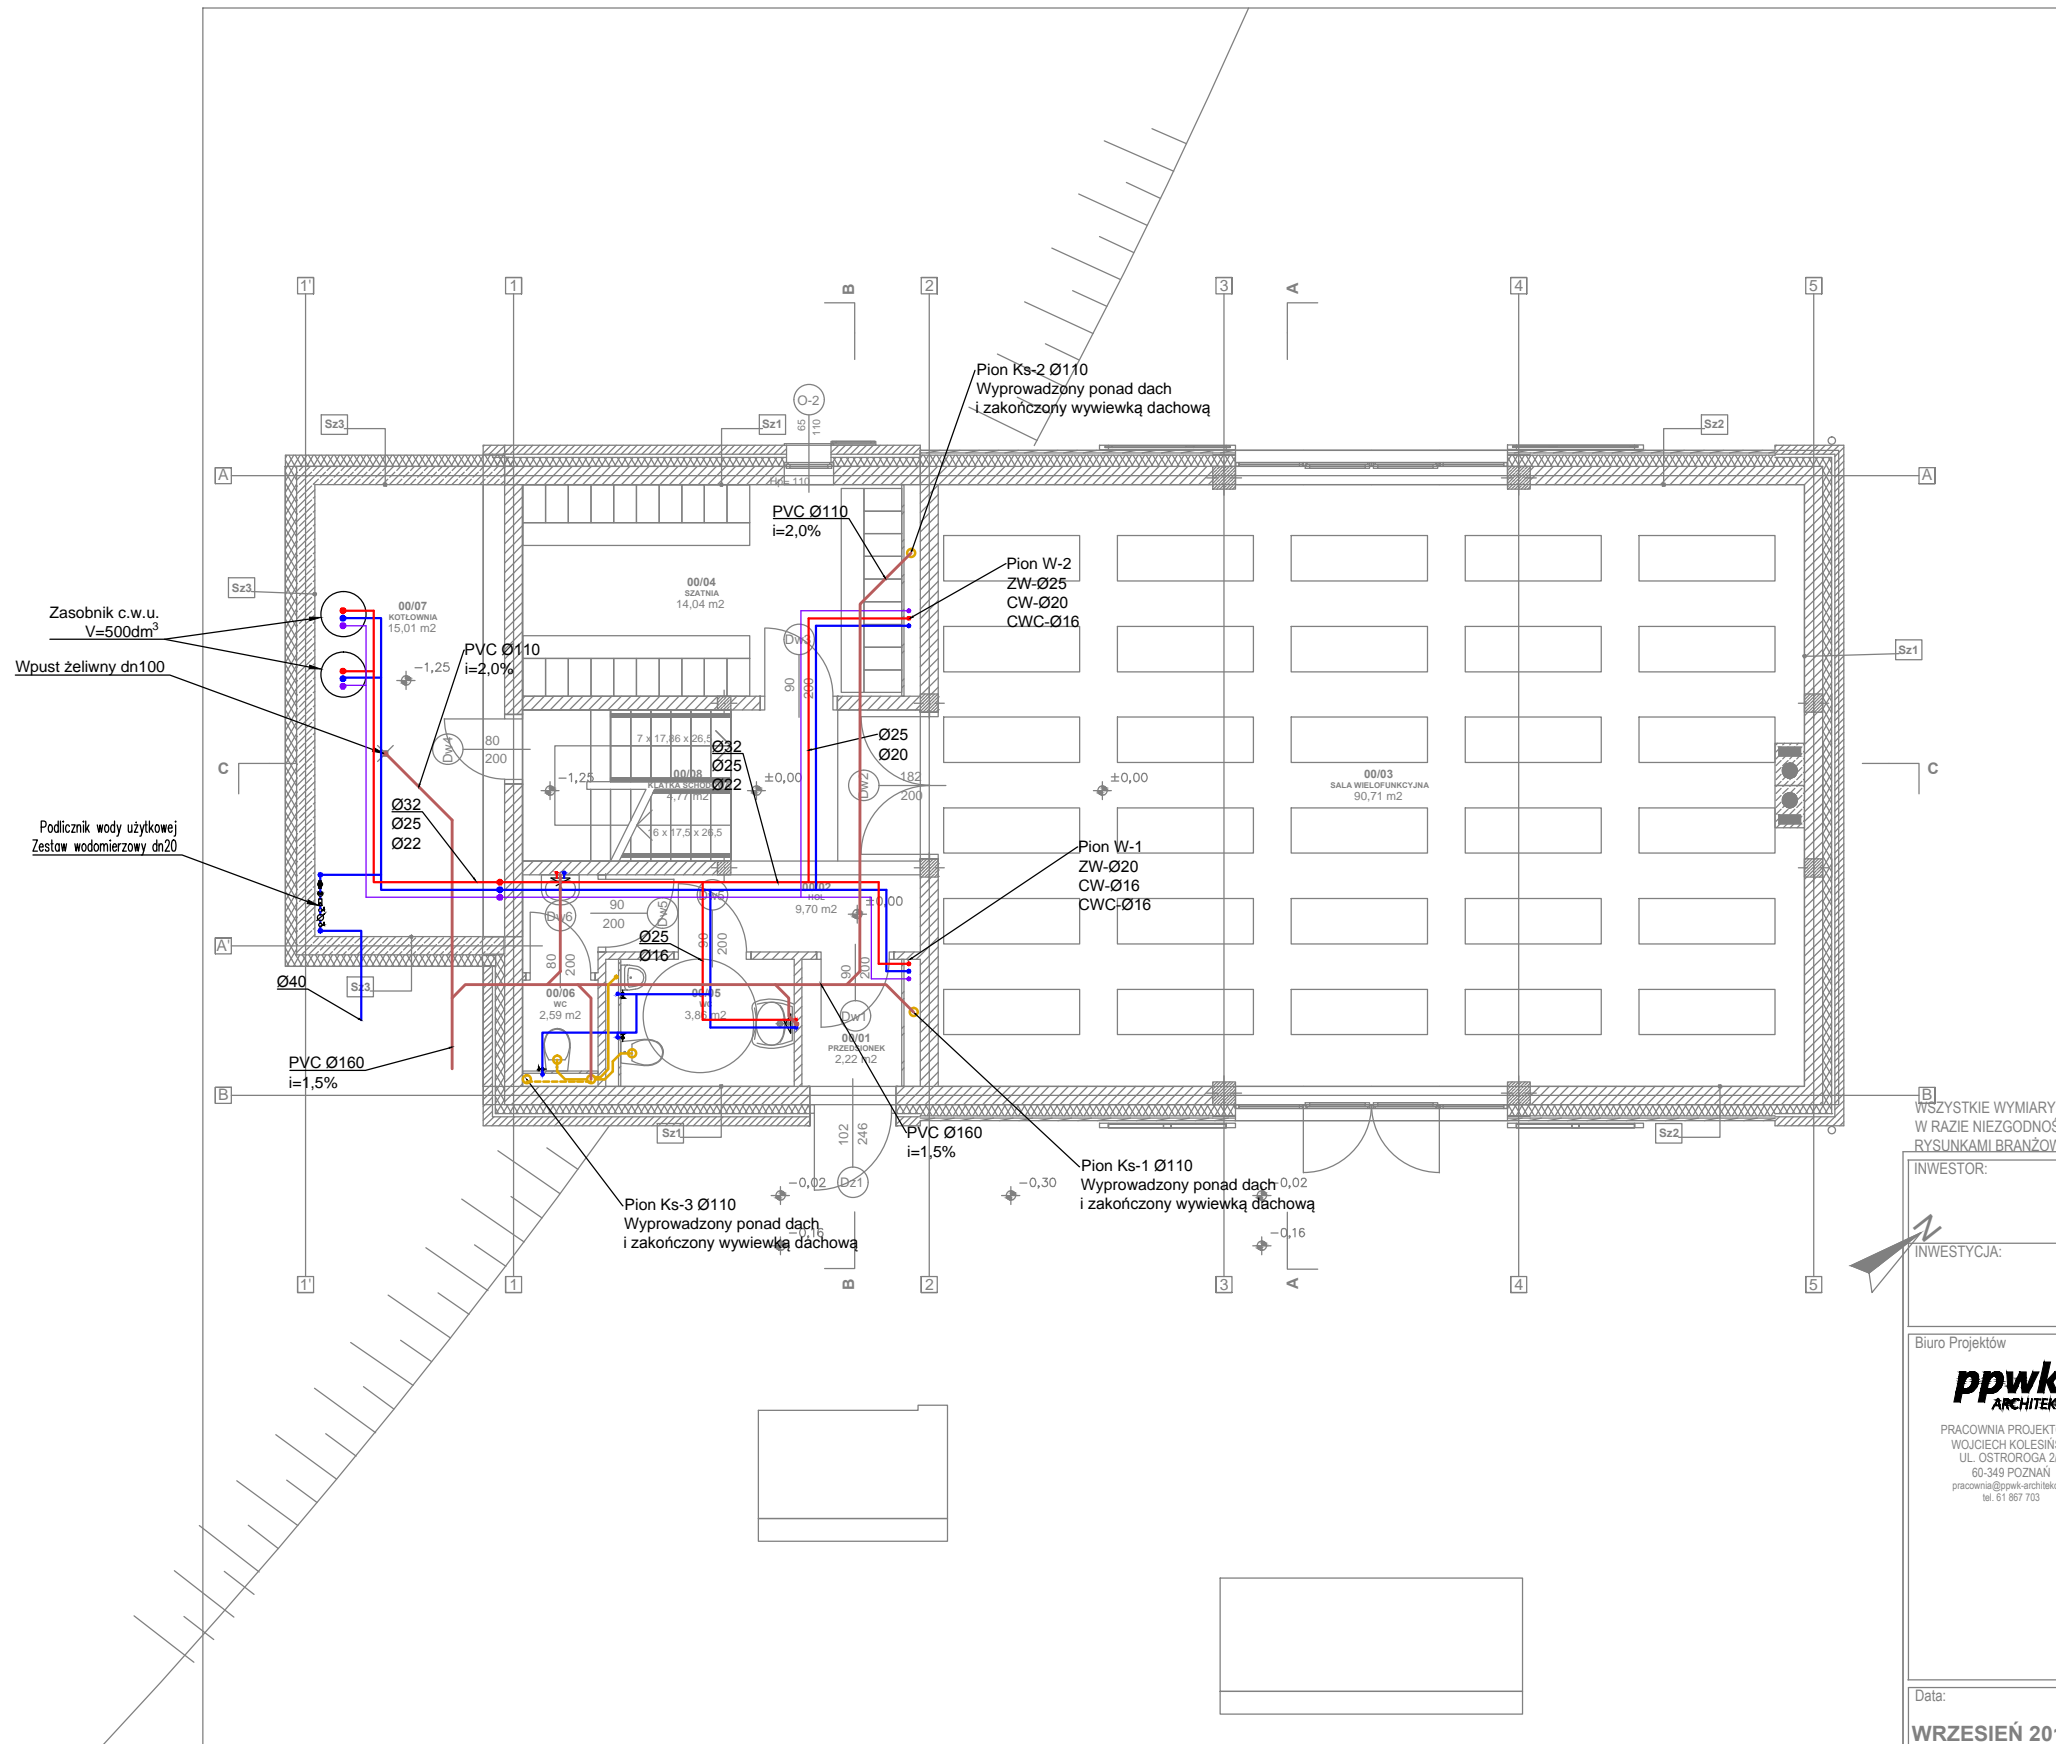

WSZYSTKIE WYMIARY NALEŻY SPRAWDZIĆ NA BUDOWIE NIE NALEŻY ODMIERZAĆ WYMIARÓW Z RYSUNKU. W RAZIE NIEZGODNOŚCI NALEŻY SKONTAKTOWAĆ SIĘ Z PROJEKTANTEM. RYSUNEK ROZPATRYWAĆ ŁĄCZNIE Z ODPOWIADAJĄCYMI MU RYSUNKAMI BRANŻOWYMI I OPISEM TECHNICZNYM.

INWESTOR:		Agnieszka Dziewolska, Lipowo 71	
INWESTYCJA:		<b>BUDOWA BUDYNKU USŁUGOWO - MIESZKALNEGO, DZ. NR 432 W OB. LIPOWO, GMINA PIECKI</b>	
Biuro Projektów <b>ppwk</b> ARCHITEKCI PRACOWNIA PROJEKTOWA WOJCIECH KOLESIŃSKI UL. OSTROROGA 2/1 60-349 POZNAŃ pracownia@ppwk-architekci.pl tel. 61 867 703	Projektował	nr uprawnień	podpis
	mgr inż. Ryszard Kaźmierczak	7131/169/P/2002	
	Opracował		
	inż. Michał Kassner		
Sprawdził			
mgr. inż. Dariusz Zdunek	WKP/169/PWOS/16		
FAZA PROJEKTU	BRANŻA		
PROJEKT BUDOWLANY		SANITARNA	
NAZWA RYSUNKU			
<b>RZUT PRZYZIEMIENIA - INSTALACJA WOD-KAN</b>			
Data:	Skala:	Nazwa projektu	Faza
<b>WRZESIEŃ 2018</b>	<b>1:100</b>	L D S B S	07