


POŁĄCZENIA CIESIELSKIE  
ELEMENTY DREWNIANE ODDZIELIĆ OD MURU/STROPU PRZEKADKĄ Z PAPY ASFALTOWEJ  
ŁACZNIKI CIESIELSKIE OCYNKOWANE

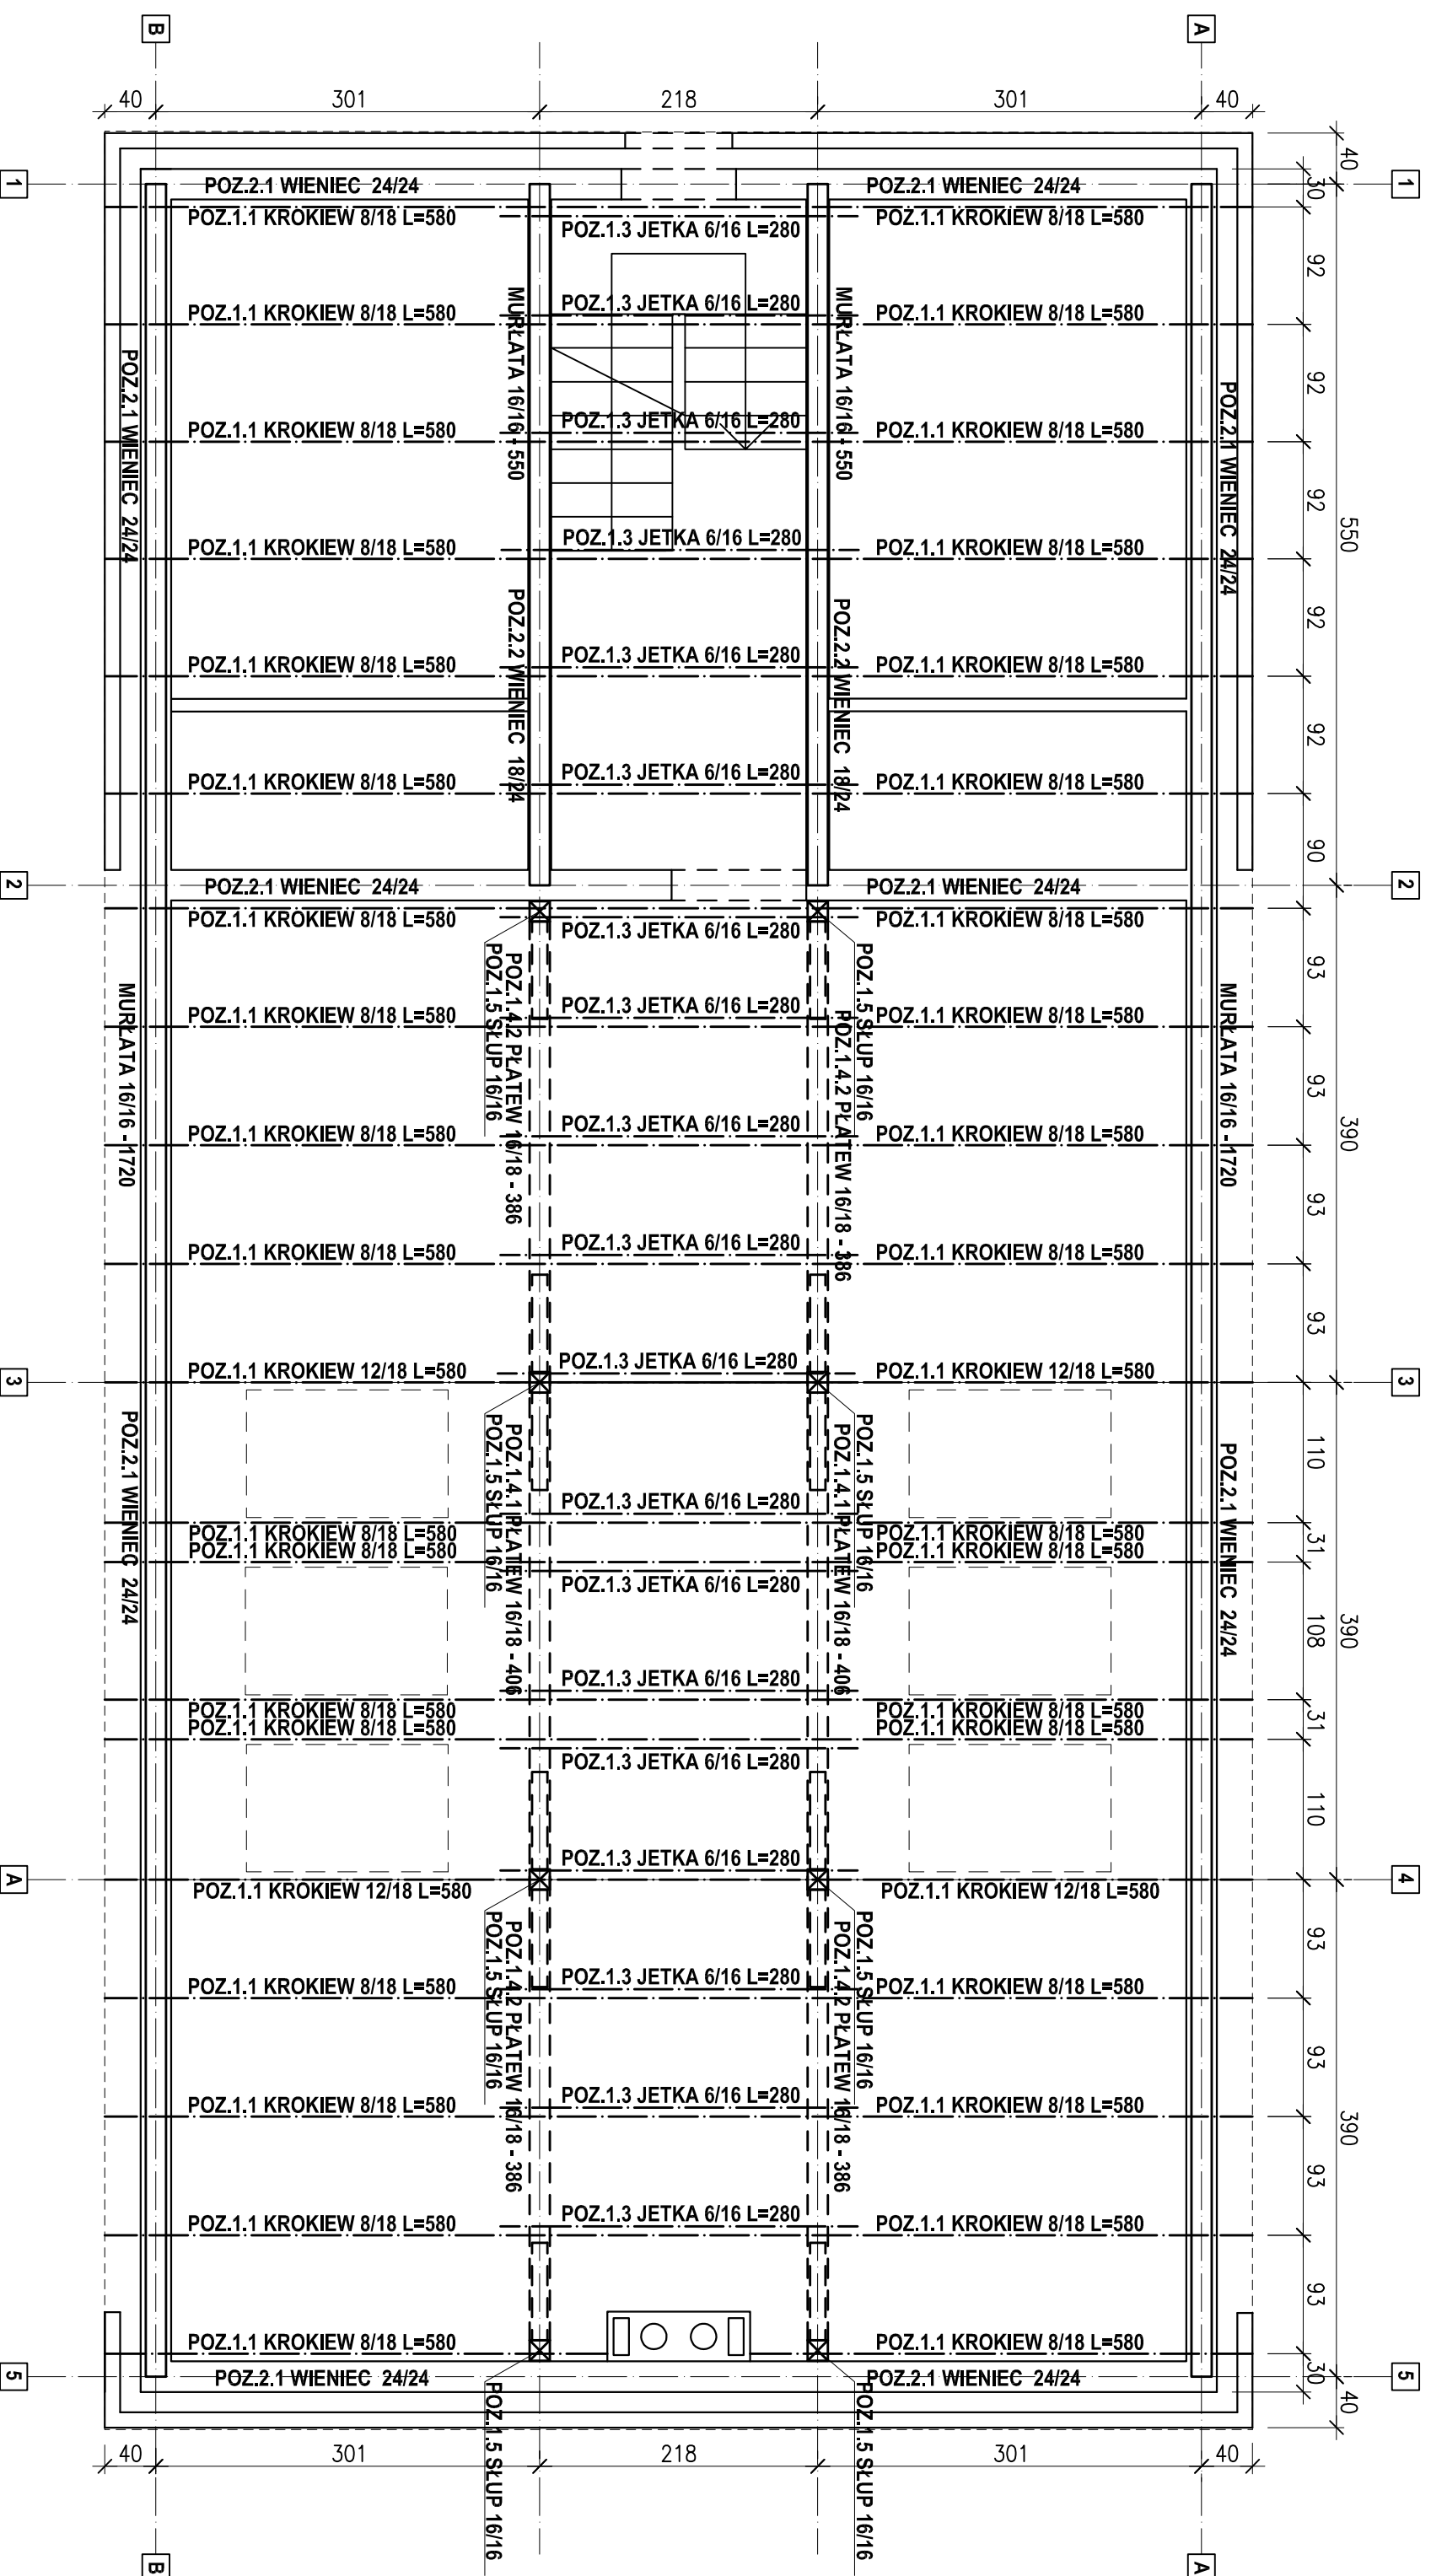

**DREWNO SOSNOWE C24**  
**IMPREGNACJA FOBOS M4**

WSZYSTKIE WYMAGANIA NALEŻY SPRAWDZIĆ NA BUDOWIE NIE NALEŻY ODMIERZAĆ WYMIARÓW Z RYSUNKU.  
W RAJZIE NIEZGODNOŚCI NALEŻY SKONTAKTOWAĆ SIĘ Z PROJEKTANTEM, RYSUNEK ROZWIĄZYWCY ŁĄCZNE Z ODPOMIADAJĄCYMI MU  
RYSUNKOWI BRANŻOWI WŁADZOMI ODBIERA TECHNICZNYM  
INWESTOR:

Agencja Dziełowska, Lipowo 71

INWESTYCJA:  
**BUDOWA BUDYNKU USŁUGOWO - MIESZKALNEGO,  
DZ. NR 432 W OB. LIPOWO, GMINA PIECKI**

Biuro Projektów	Projektowanie architektoniczne	nr uprawnień	podpis
<b>ppwk</b> ARCHITEKCI	ARCH. WOJCIECH KOLESIŃSKI	Z09859PW	
PRACOWNIA PROJEKTOWA UL. OSTROBRÓDZKA 91 60-604 POZNAŃ tel. 61 81 70 733 www.ppwk.pl	Projektowanie konstrukcyjne		
	MGR INŻ. MACIEJ WJALAWENDER	83PW/02	
	Stronduł	158859PW	
	MGR INŻ. KAROL ŻIŃNY	BRANŻA	
	PROJEKT BUDOWLANY	BRANŻA	KONSTRUKCJA
	NADZOR RYSUNKU		

<b>RZUT KONSTRUKCJI DACHU</b>			
Nazwa projektu	Faza	Skala	Numer
WRZEŚNIEN 2018		1:50	
L	D	S	B
			K
			-
			02
			01
			02