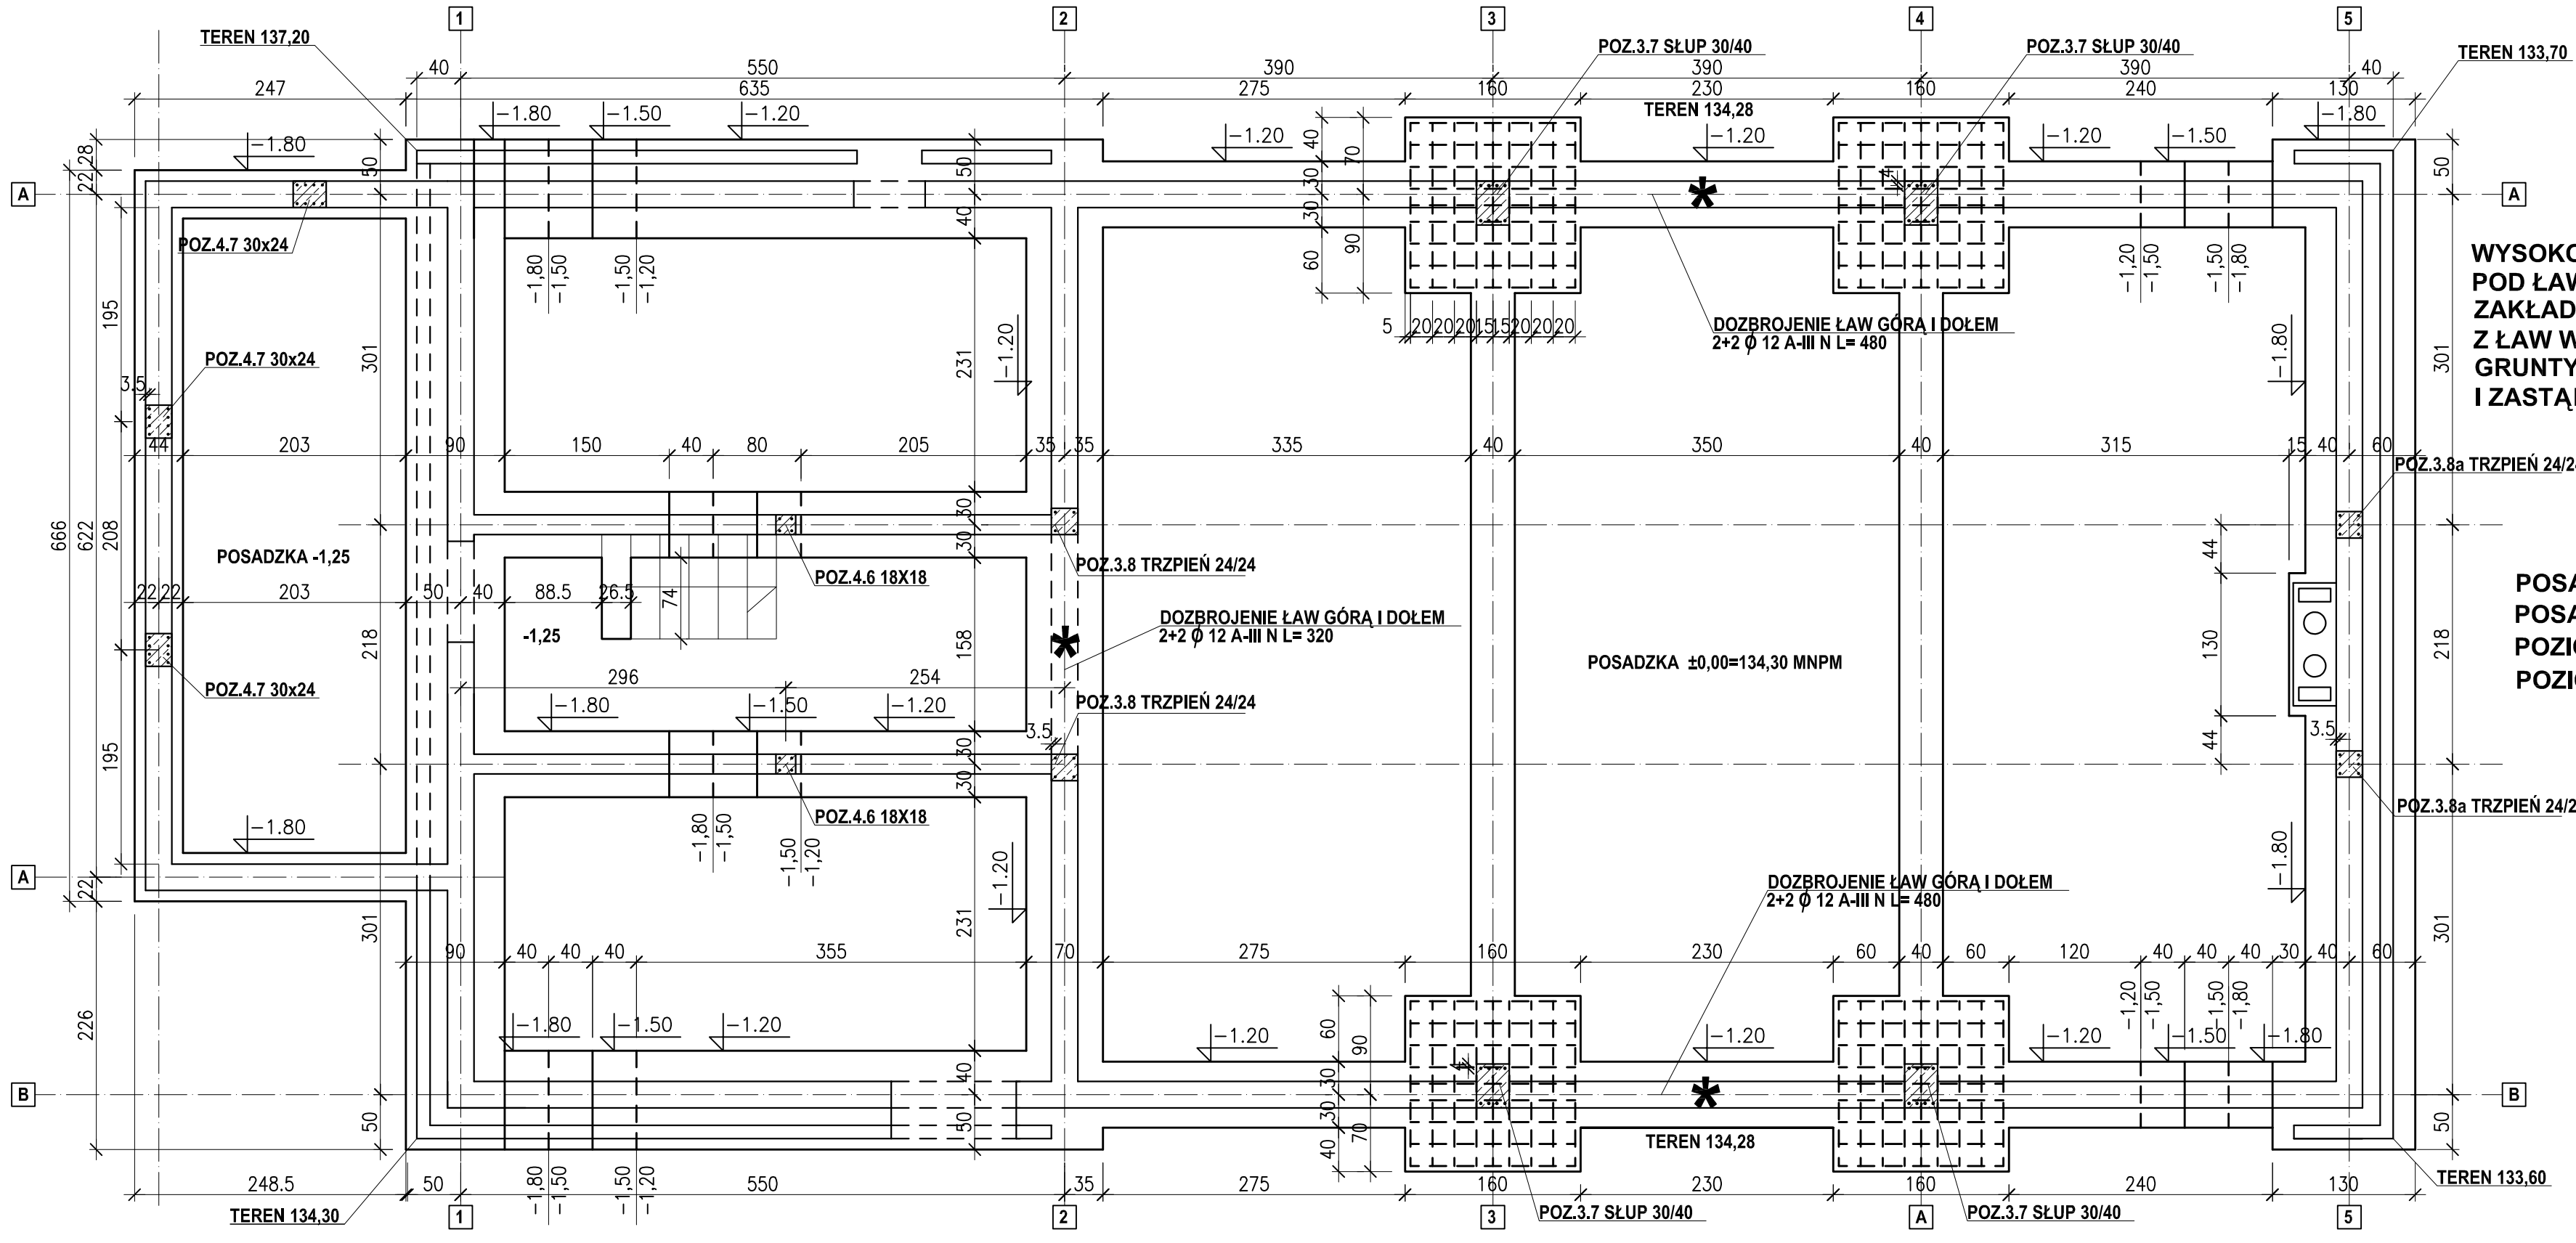

WYSOKOŚĆ ŁAW I STÓP 40 CM
POD ŁAWAMI UŁOŻYĆ O,10 M WARSTWĘ PODBETONU C8/10
ZAKŁADY ZBROJENIA ŁAW W NAROŻACH I NA DŁUGOŚCI 0,6M
Z ŁAW WYPROWADZIĆ ZBROJENIE TRZPIENI I SŁUPÓW
GRUNTY NASYPOWE WYBRAĆ DO GRUNTU RODZIMEGO
I ZASTĄPIĆ NASYPEM BUDOWLAMYM Is>0,98

POSADZKA PARTERU PPP ±0,00=134,30 MNPM
POSADZKA KOTŁOWNI -1,25=133,05 MNPM
POZIOM TERENU PROJEKTOWANEGO OPISANO NA RZUCIE
POZIOM POSADOWIENIA -1,20 =133,10 MNPM
-1,50 =132,80 MNPM
-1,80 =132,50 MNPM

BETON C25/30,C8/10
STAL A-III N, A-0

ZBROJENIE TRZPIENI
POZ.3.8 a - 2 SZTUKI - OBUSTRONNIE 3 ϕ16 A-III N, L=35+115=150; RAZEM 2x3x2=12 SZTUK; a=35 MM
POZ.3.8 - 2 SZTUKI - OBUSTRONNIE 2 ϕ16 A-III N, L=35+115=150; RAZEM 2x2x2=8 SZTUK; a=35 MM
POZ.3.7 - 4 SZTUKI - OBUSTRONNIE 4 ϕ20 A-III N, L=35+135=170; RAZEM 4x2x4=32 SZTUKI; a=40 MM
POZ.4.6 - 2 SZTUKI - OBUSTRONNIE 2 ϕ16 A-III N, L=35+115=150; RAZEM 2x2x2=8 SZTUK; a=35 MM
POZ.4.7 - 4 SZTUKI - OBUSTRONNIE 4 ϕ16 A-III N, L=35+115=150; RAZEM 3x4x2=24 SZTUKI; a=35 MM
a-WYMIAR OD OSI PRĘTA DO LICA ELEMENTU

ZBROJENIE PODESZWY STOPY FUNDAMENTOWEJ 1,6x1,6 M
ϕ12 A-III N L=150 CO 20/15 WG RZUTU STOPY; 4x9x2=72 M
ZBROJENIE POPRZECZNE ŁAW - NIE WYSTĘPUJE
ŁĄCZNA DŁUGOŚĆ ŁAW L= 98,12 MB; DŁUGOŚĆ ϕ12 4x98,12x1,1= 432,0 MB
*** DOZBROJENIA ŁAW POD OTWORAMI W ŚCIANACH PARTERU WG RZUTU**
STRZEMIONA ϕ6 A-0 L=136 CO 30 CM; 360 SZT.x1,36x0,222= 108,7 KG

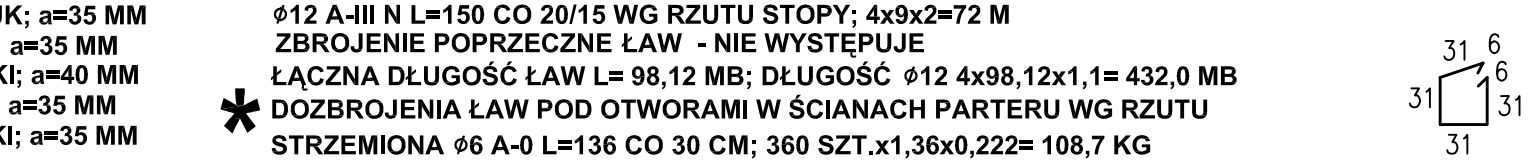

WSZYSTKIE WYMIARY NALEŻY SPRAWDZIĆ NA BUDOWIE NIE NALEŻY ODMIERZAĆ WYMIARÓW Z RYSUNKU.
W RAZIE NIEZGODNOŚCI NALEŻY SKONTAKTOWAĆ SIĘ Z PROJEKTANTEM. RYSUNEK ROZPATRYWAĆ ŁĄCZNIE Z ODPOWIADAJĄCYMI MU RYSUNKAMI BRANŻOWYMI I OPISEM TECHNICZNYM.

INWESTOR:
Agnieszka Dziewolska, Lipowo 71

INWESTYCJA:
BUDOWA BUDYNKU USŁUGOWO - MIESZKALNEGO,
DZ. NR 432 W OB. LIPOWO, GMINA PIECKI

Biuro Projektów
ppwk ARCHITEKCI
PRACOWNIA PROJEKTOWA WOJCIECH KOLESIŃSKI
UL. OSTROROGA 21
60-349 POZNAŃ
pracownia@ppwk-architekci.pl
tel. 61 867 703

Projektował-architektura	nr uprawnień	podpis
ARCH. WOJCIECH KOLESIŃSKI	209/85/Pw	
ARCH. KATARZYNA KOLESIŃSKA	5/89/Pw	
Projektował-konstrukcja		
MGR INŻ. MACIEJ WALAWENDER	83/PW/92	
Sprawdził		
MGR INŻ. KAROL ZIMNY	158/85/Pw	

FAZA PROJEKTU: **PROJEKT BUDOWLANY**
BRANŻA: **KONSTRUKCJA**
NAZWA RYSUNKU: **RZUT FUNDAMENTÓW**

Data:	Skala:	Nazwa projektu		Faza	Branża	Nr rysunku		Arkusz	Rewizja
WRZESIEŃ 2018	1:50	L	D	S	B	K	_	00	01		02